
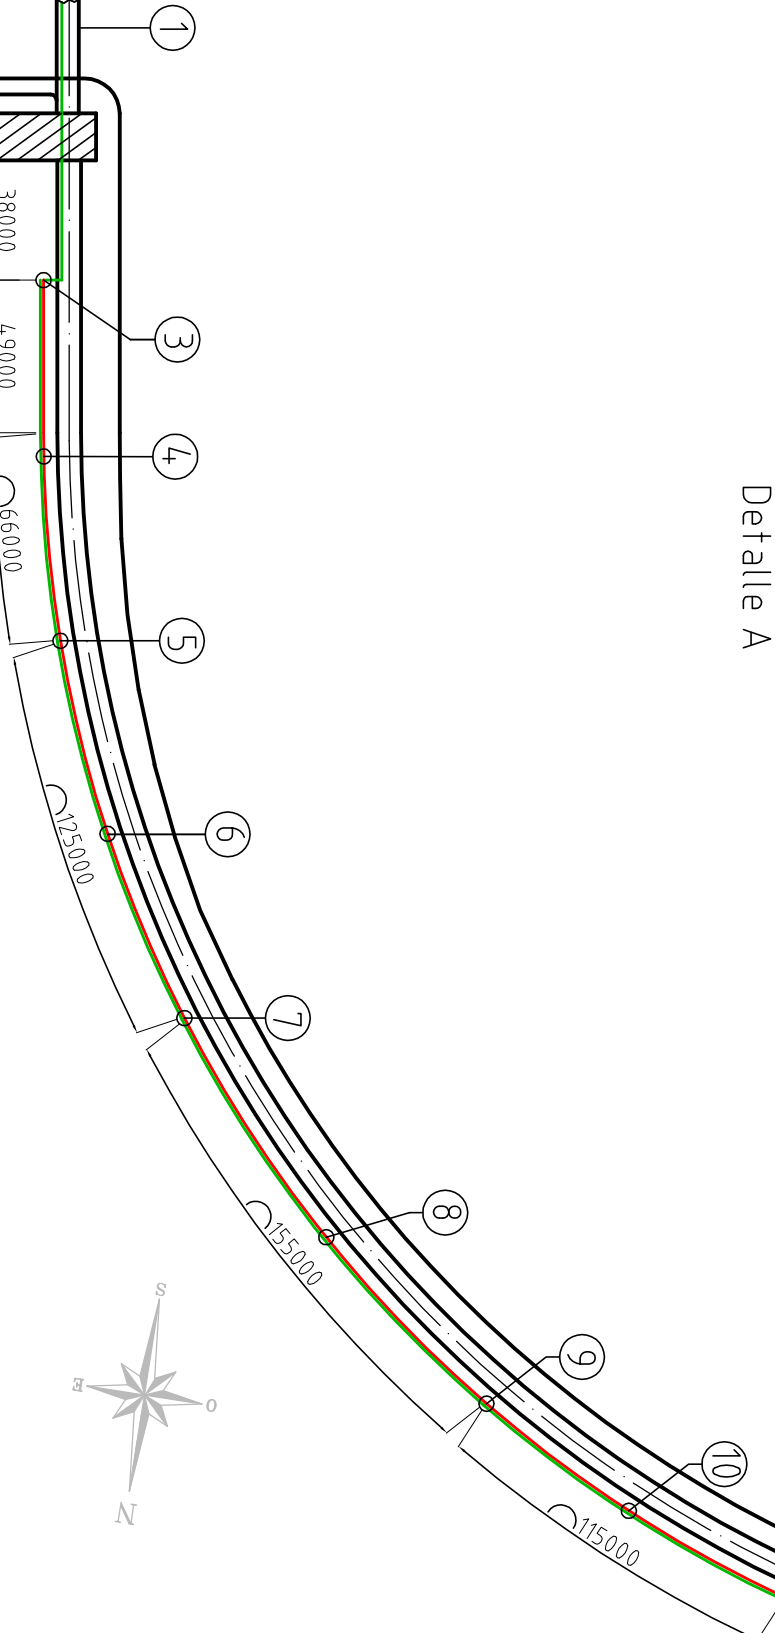
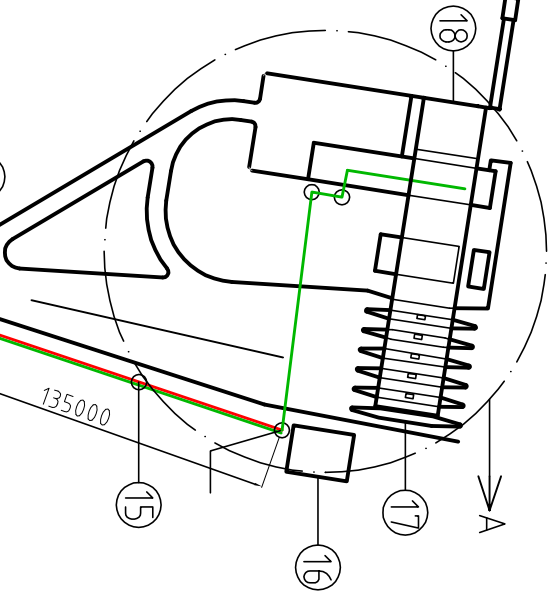
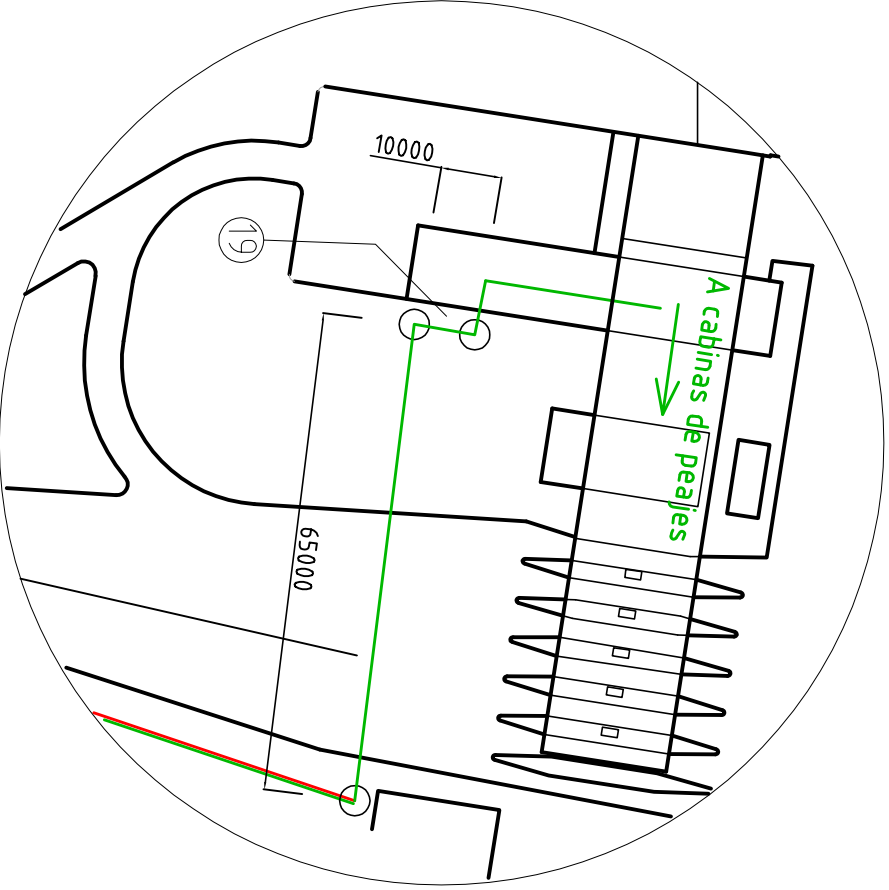


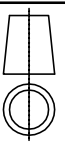

→ Tributo
→ Fibra mono modo

10	Cámara subterránea N°8 (la construir)	-	-
9	Poste N°3 existente + Cámara subterránea N°7 (la construir)	19	Cámara enterrada (zona Tanque) – Tanque
8	Cámara subterránea N°6 (la construir)	18	Oficinas administrativas - lado Santa Fe
7	Poste N°2 existente + Cámara subterránea N°5 (la construir)	17	Cabinas de peaje
6	Cámara subterránea N°4, (la construir)	16	Estación de bomberos
5	Poste N°1 existente + Cámara subterránea N°3 (la construir)	15	Cámara subterránea N° 13 (la construir)
4	Cámara subterránea N°2 (la construir)	14	Cámara subterránea N° 12 (la construir)
3	Tablero existente + Cámara subterránea N°1 (la construir)	13	Poste N°5 (la construir)+Cámara subterránea N°11 (la construir)
2	Anexo (lado Santa Fe)	12	Cámara subterránea N°10 (la construir)
1	Ducto subterráneo – subfluvial	11	Poste N°4, (la construir) + Cámara subterránea N°9 (la construir)
Ubic.	Denominación	Ubic.	Denominación
Observaciones:		Sector de origen:	
Las medidas indicadas en plano deben verificarse in situ		DIRECCIÓN TÉCNICA	
Proyectó		Fecha	N° de Plano: 02
Dibujó		2020	
Revisión 1		Téc. CARBAL M.	
Revisión 2			
Aprobó		19/11/2020	Ing. CORTÉS A.M
Escala: s/e		Título:	
Método: ISO		Localización tritubo/ fibra mono modo – lado Santa Fe	
		Fecha Emisión: Noviembre 2020	
			
		PROVINCIA DE SANTA FE Y ENTRE RÍOS	
		Sello de Aprobación:	