


Geometría y cantidades de las bandejas

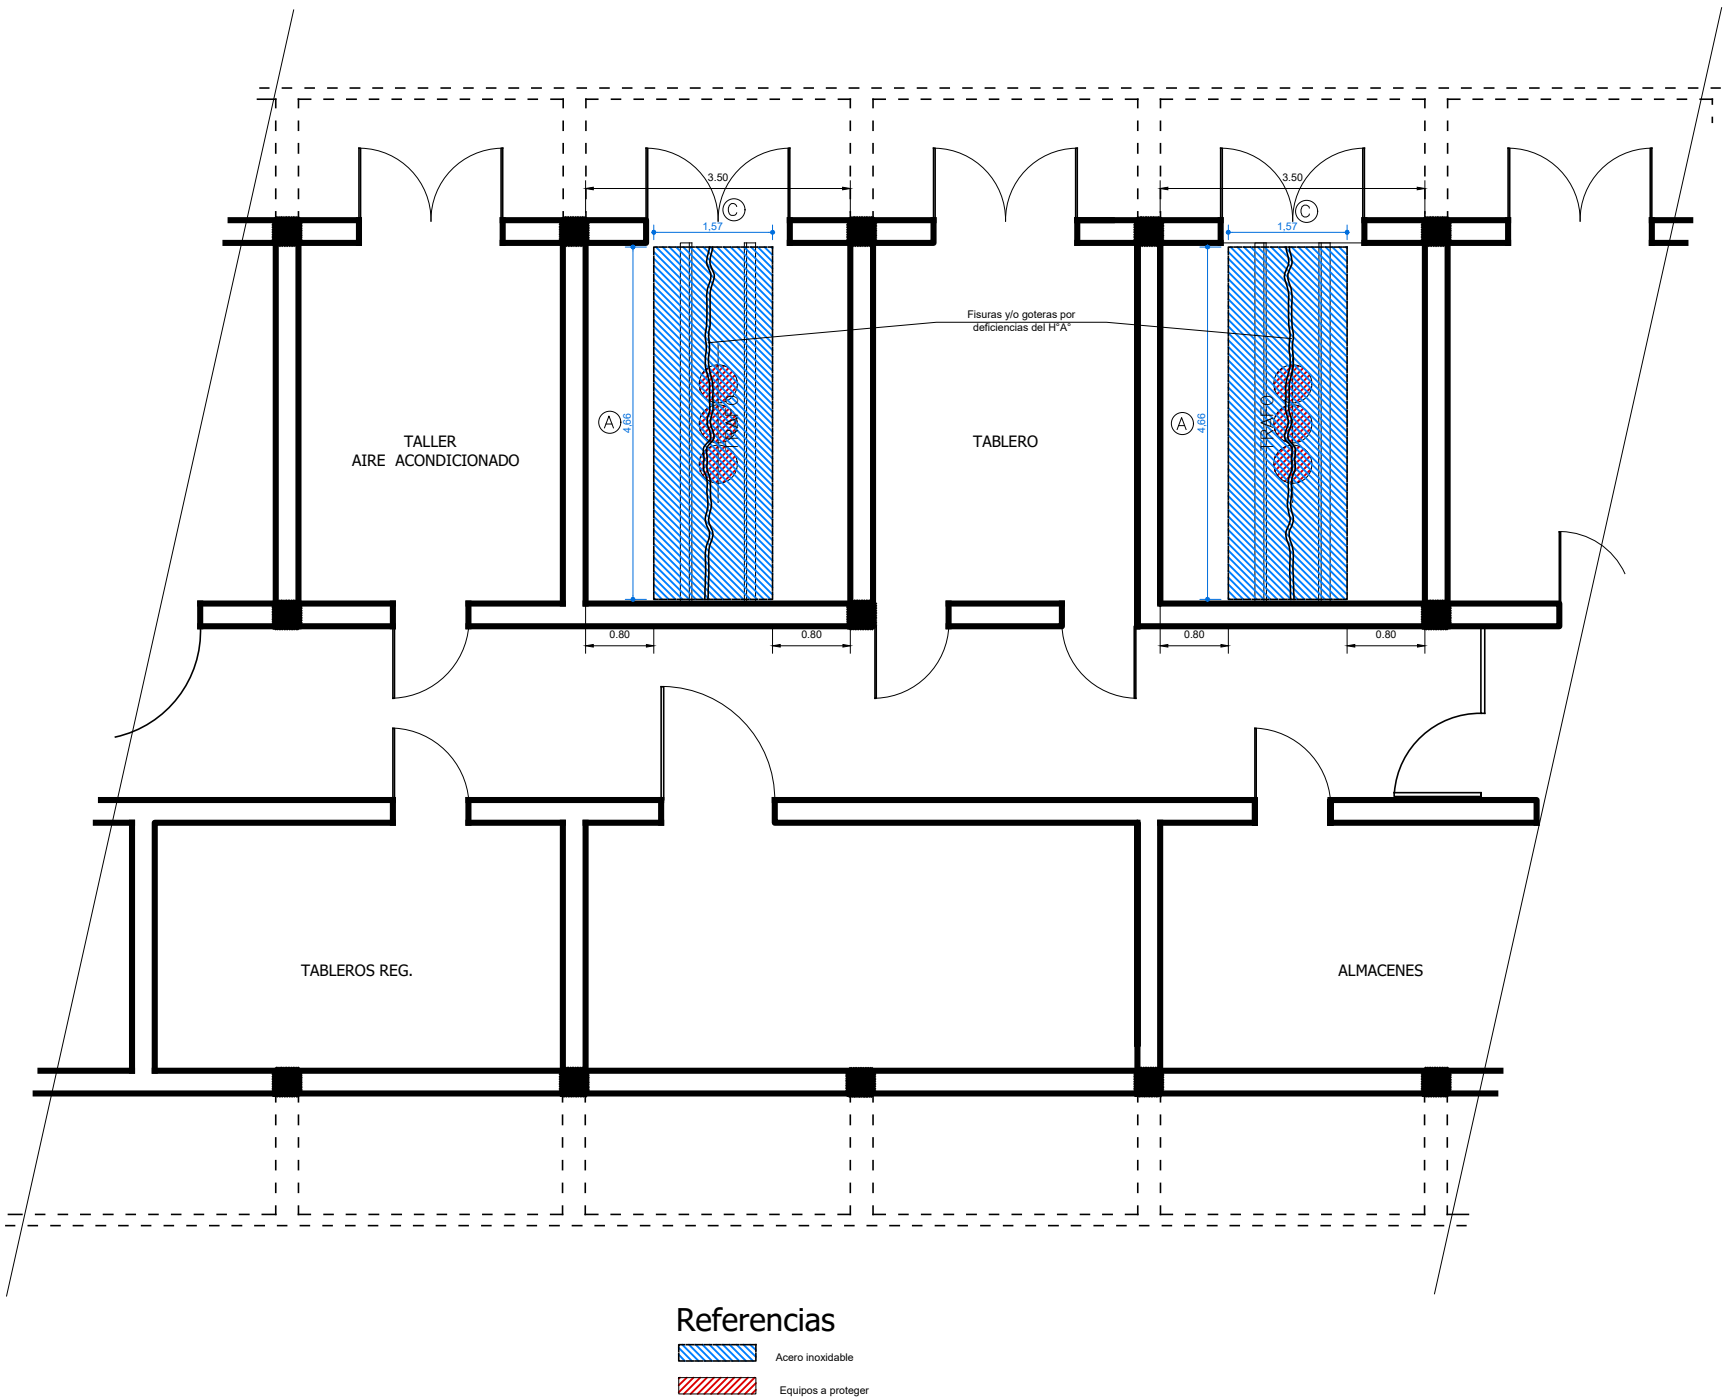

Tipos de bandejas

Tipo 1: 1,57m x 4,66m - Cantidad: 2

0	Presentado	02/09/2022	Arq. Sergio Espinosa	Arq. Sergio Espinosa	Arq. ESPINOSA SERGIO	
Dibujado	Descripción	Fecha	Relevó	Dibujó	Revisó	Aprobó
Lista de Revisiones						
Observaciones: NINGUNA		Fecha	Nombre	Sector de Origen:		
	Dibujado	02/10/2019	Arq. Espinosa Sergio	Subdirección de Obras Civiles y Servicios Generales		
	Revisado		Arq. Espinosa Sergio			
	Aprobado					
	Escala:	Título:			N° de Plano:	
Método: S/E		PROYECTO DE BANDEJA DE AGUA DE EXUDACIÓN - LADO PARANA			02-A	
Hoja: S/E		PROVISIÓN Y COLOCACIÓN DE BANDEJAS DE ACERO INOXIDABLE			Fecha Emisión: 02/10/2019	
Prox hoja: S/E					N° de Plano Reemplazado: NINGUNO	